


LEGENDA DE PORTAS E JANELAS	
P1: 1,20 X 2,10 m	J1: 0,60 X 0,60 m PEITORIL: 1,50 m
P2: 0,70 X 2,10 m	J2: 1,50 X 1,20 m PEITORIL: 0,90 m
P3: 0,80 X 2,10 m	J3: 1,70 X 1,20 m PEITORIL: 0,90 m
P4: 0,90 X 2,10 m	J4: 1,20 X 1,20 m PEITORIL: 0,90 m
P5: 0,60 X 2,10 m	J5: 2,00 X 1,20 m PEITORIL: 0,90 m
P6: 1,00 X 2,10 m	J6: 2,00 X 0,60 m PEITORIL: 1,50 m
P7: 1,40 X 2,10 m	J7: 3,15 X 0,60 m PEITORIL: 1,50 m
P8: 0,70 X 2,10 m correr	J8: 2,50 X 0,60 m PEITORIL: 1,50 m
	J9: 1,30 X 1,20 m PEITORIL: 0,90 m
	J10: 0,60 X 1,20 m PEITORIL: 0,90 m
	J11: 2,50 X 0,60 m PEITORIL: 1,50 m
	J12: 0,80 X 0,60 m PEITORIL: 1,50 m
	J13: 1,00 X 1,20 m PEITORIL: 0,90 m

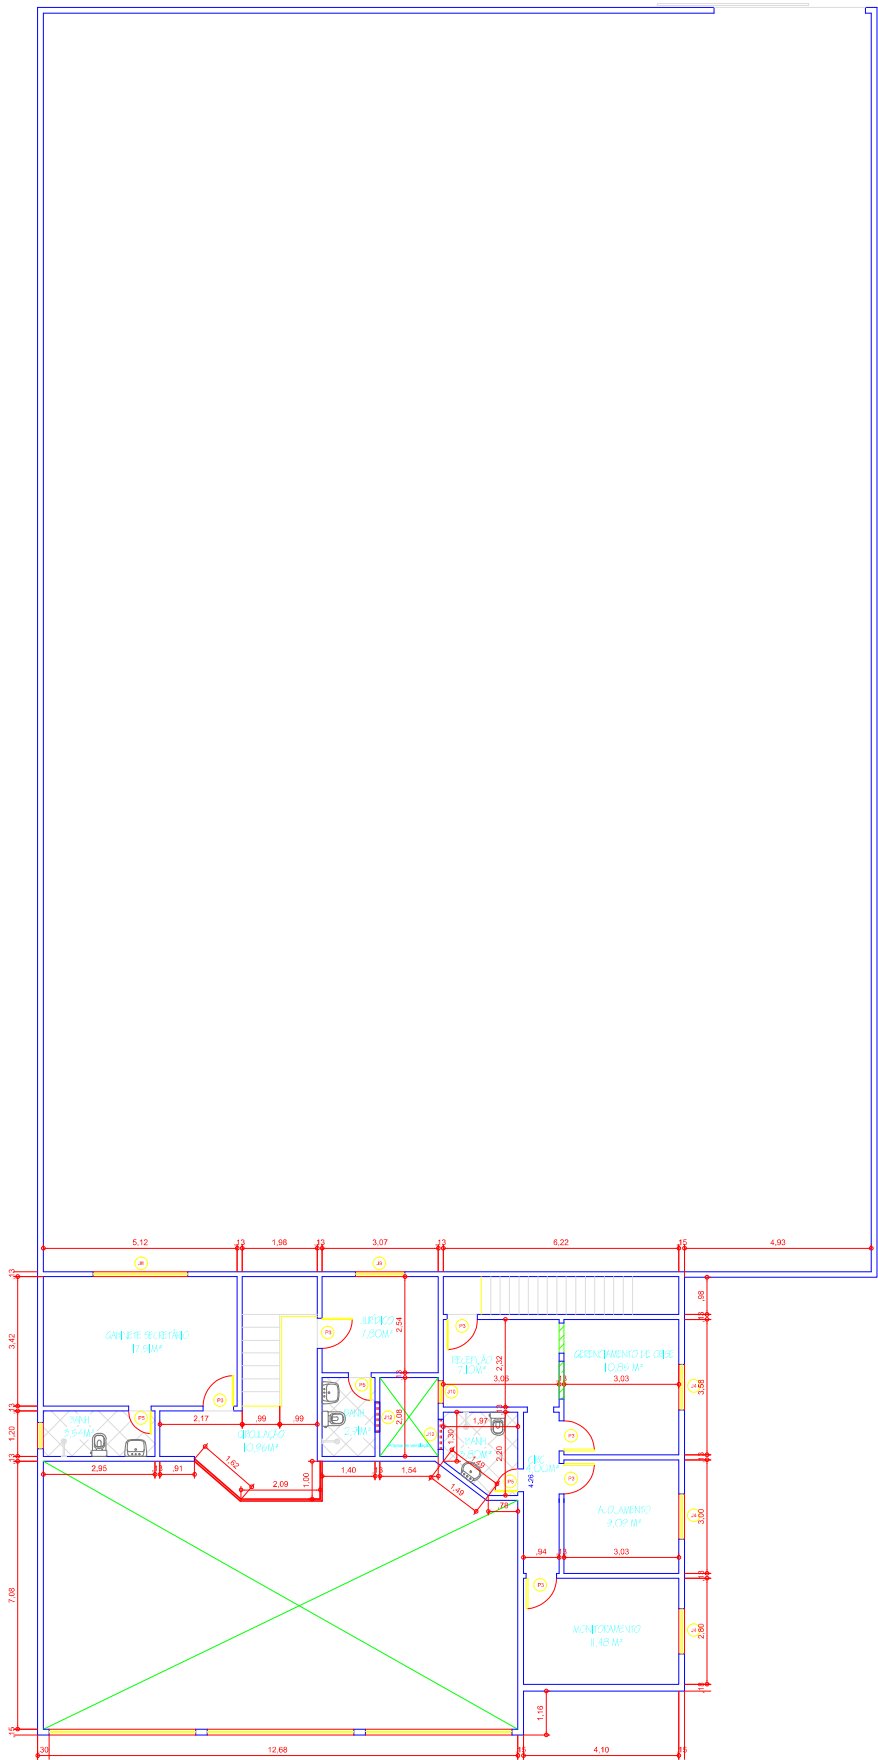

03 PLANTA BAIXA 2º PAVIMENTO
ESCALA 1/100