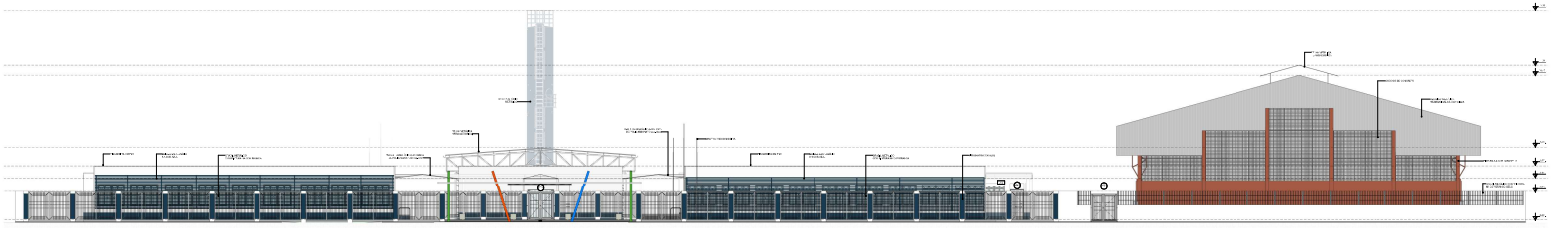

1 **FACHADA FRONTAL**
1 : 125

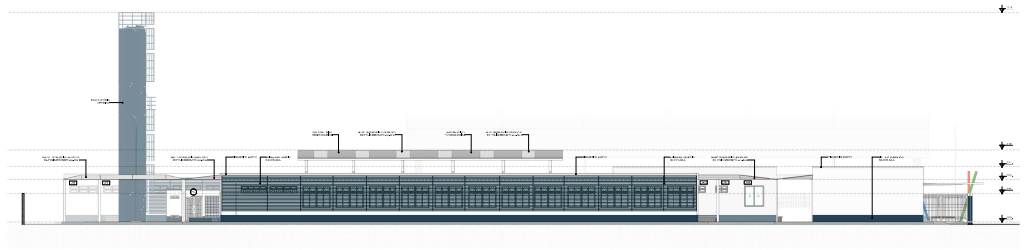

2 **FACHADA ESQUERDA**
1 : 125

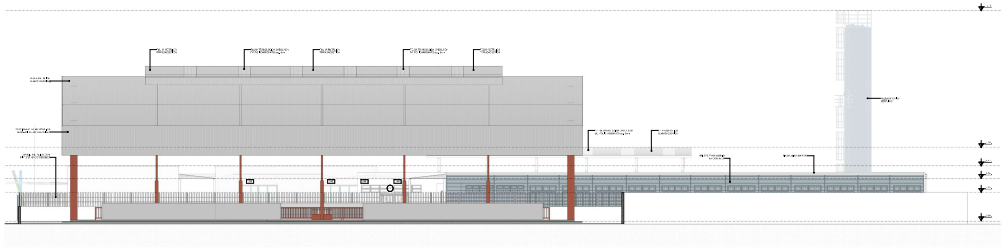

3 **FACHADA DIREITA**
1 : 125

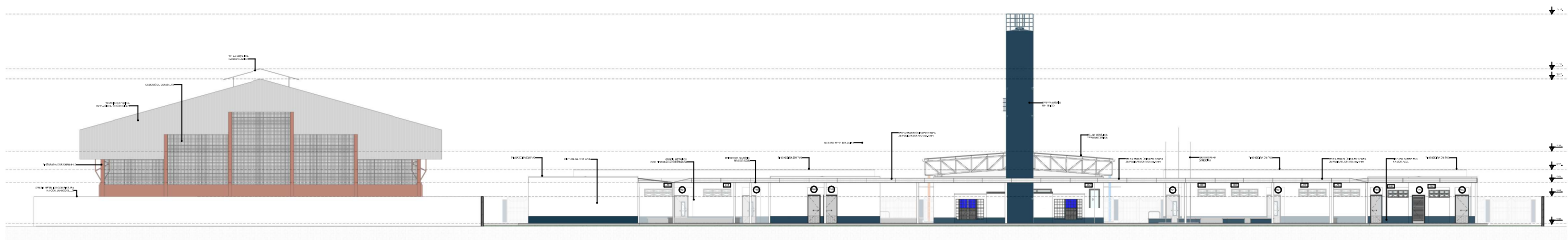

4 **FACHADA POSTERIOR**
1 : 125

LEGENDA DE SÍMBOLOS:

INDICAÇÃO NÍVEIS EM R.N. ARTIFICIAL E/OU CORTES	INDICAÇÃO DO NORTE
INDICAÇÃO DE CORTES	CARACTERÍSTICAS DE MATERIAIS
INDICAÇÃO DE FACHADAS	INDICAÇÃO DE JANELAS E PORTAS

NOTAS

- DIMENSÕES EM METROS E MILÍMETROS.
- EM CASO DE CONFLITOS DE INFORMAÇÕES ENTRE PROJETOS, CONSIDERAR O PROJETO EM ESCALA DE MAIOR CORRESPONDÊNCIA.
- NO CASO DA PRESENÇA DE FOSSA/FILTRO, ISOLADO O RACORTE DO PVC NA POSIÇÃO SUBSTITUIR DA ABERTURA NA LAJE DE TAMPONAMENTO PARA INSTALAÇÃO ADEQUADA DAS PORTAS.

REFERÊNCIAS

- PLANILHA DE QUANTITATIVOS
- MEMORIAL DESCRITIVO E ESPECIFICAÇÕES TÉCNICAS

LEGENDA DE PORTAS

COD	LARGURA	ALTURA	QTD	DESCRIÇÃO	BLOCO	AMBIENTES
PM1	0,90 m	2,10 m	21	Porta de abrir em madeira com visor de vidro temperado (1 folha)	LABORATÓRIOS	Lab. de Informática, Lab. de ciências, Auditório, Sala Leitura, Sala de Aula 1 e Sala de Aula 2
PM2	0,80 m	2,10 m	7	Porta de abrir em madeira (01 folha, giro)	ADMINISTRATIVO, COZINHA, SALAS DE AULA	Secretaria, Direção, Coordenação, Sala dos professores, Secretaria, Tríagem, Lavagem, Despensa, WC Masc, WC Fem, Vestiário Fem., Vestiário Masc.
PM3	0,80 m	2,10 m	14	Porta de abrir em madeira com chapa e barra de empurrar	ADMINISTRATIVO, SALAS DE AULA	WC Masc, WC Fem,
PM4	0,90 m	1,80 m	20	Porta de abrir em madeira (01 folha, giro)	SALAS DE AULA	WC Masc, WC Fem, Vestiário Fem., Vestiário Masc.
PM5	0,90 m	1,80 m	6	Porta de abrir em madeira com barra de empurrar (01 folha, fixa)	SALAS DE AULA	WC Masc, WC Fem, Vestiário Fem., Vestiário Masc.
PA1	0,80 m	2,10 m	1	Porta de abrir em alumínio com venezianas (01 folha)	COZINHA	DML, WC e Barrilete (acervo)
PA2	0,80 m	2,10 m	2	Porta de abrir em alumínio com venezianas e vidro (01 folha)	COZINHA	Rouparia (acervo), Estoque
PA3	1,20 m	2,10 m	1	Porta de abrir em alumínio com venezianas e vidro (02 folhas)	COZINHA	Almoxarifado (acervo), Cozinha
PV1	1,20 m	2,10 m	2	Porta de abrir em vidro (02 folhas)	ADMINISTRATIVO	Diretoria
IT1	3,00 m	2,20 m	3	Porta de abrir em alumínio (2 folhas)	EXTERNO	Acesso de pedestres
PT2	1,00 m	1,80 m	1	Porta de abrir em alumínio com venezianas (01 folha)	COZINHA	Lixo
PT3	1,20 m	1,80 m	2	Porta de abrir em alumínio com venezianas (01 folha)	COZINHA	Gás
PT4	1,20 m	1,80 m	1	Porta de abrir em alumínio (2 folhas)	COZINHA	Pátio de serviço
PT5	3,00 m	7,70 m	1	Porta de correr em alumínio (1 folha)	COZINHA	Acesso de serviço

LEGENDA DE JANELAS

COD	LARGURA	ALTURA	QTD	ÁREA	PEITORIL	DESCRIÇÃO	BLOCO	AMBIENTES
J01	0,80 m	0,50 m	9	0,40 m²	2,10 m	Janela de vidro maxim-ar 4 folhas em alumínio e vidro	ADMINISTRATIVO	Cozinha, DML, Barrilete, WC Fem, Despensa, WC Fem, WC Masc,
J02	1,50 m	0,55 m	8	0,83 m²	2,00 m	Janela de vidro maxim-ar com 6 painéis em alumínio e vidro (basculante)	SALAS DE AULA	WC Masc, WC Fem,
J03	2,00 m	0,55 m	21	1,10 m²	2,00 m	Janela de vidro maxim-ar com 8 painéis em alumínio e vidro (basculante)	LABORATÓRIOS	Lab. de ciências, Informática, Laboratório, Biblioteca, Auditório, Vestiário Masc, Vestiário Fem,
J04	2,00 m	0,55 m	8	1,10 m²	2,00 m	Janela de correr em vidro 8 painéis em alumínio e vidro (basculante)	SALAS DE AULA	Vestiário Masc, Vestiário Fem,
J05	1,40 m	1,50 m	5	2,10 m²	1,10 m	Janela de correr 2 folhas móveis em alumínio e vidro	ADMINISTRATIVO	Almoxarifado, Direção, Coordenação, Sala dos professores
J06	2,40 m	1,50 m	3	4,20 m²	1,10 m	Janela de correr 2 folhas fixas e 2 móveis em alumínio e vidro	ADMINISTRATIVO	Sala dos professores, Secretaria, Coordenação
J07	7,20 m	0,50 m	28	1,10 m²	7,00 m	Janela de maxim-ar com 12 painéis em alumínio e vidro (basculante)	SALAS DE AULA	Sala de aula,
J08	0,80 m	1,50 m	2	1,05 m²	1,10 m	Janela de correr com 1 painel fixo e 1 painel móvel (guilhotina) em vidro	COZINHA	Cozinha, Tríagem
J09	1,10 m	1,70 m	2	1,87 m²	0,50 m	Janela basculante em alumínio	COZINHA	Cozinha
J010	2,10 m	1,50 m	1	3,15 m²	1,10 m	Janela de correr com 1 painel fixo e 1 móvel em alumínio e vidro	COZINHA	Cozinha
J011	2,00 m	1,80 m	60	3,60 m²	1,10 m	Janela de correr 2 folhas fixas e 2 folhas móveis e uma bandeira de 4 folhas maxim-ar em alumínio e vidro	LABORATÓRIOS, SALAS DE AULA	Lab. de Informática, Lab. de ciências, Auditório, Sala Aula, Biblioteca, Sala de Aula
J012	1,20 m	1,20 / 1,50 m	2	2,16 m²	1,10 / 0,80 m	Janela fixa de projeção diferenciada em alumínio e vidro	ADMINISTRATIVO	Secretaria

APROVADO EM: / /

RESPONSÁVEL TÉCNICO

PROPONENTE: PREFEITURA MUNICIPAL DE CASIMIRO DE ABREU CNPJ: 29.115.456/0001-78

RESP. TÉCNICO: SAMUEL MACHADO PEREIRA JUNIOR CAU / CREA: 2020110697-4 RJ

PROPRIETÁRIO:
PREFEITURA MUNICIPAL DE CASIMIRO DE ABREU

OBRA:
CONSTRUÇÃO DE ESCOLA 12 SALAS EM BARRA DE SÃO JOÃO

ENDEREÇO:
BAIRRO CAMPO VERDE, BARRA DE SÃO JOÃO, CASIMIRO DE ABREU-RJ

CONTEÚDO:
FACHADA FRONTAL;
FACHADA ESQUERDA;
FACHADA DIREITA;
FACHADA POSTERIOR;
LEGENDA;
NOTAS;

ESCALA:
1/125
1/125
1/125
1/125
-
-

FOLHA:
06/07

ANO DO PROJETO:
2023

NOMENCLATURA DA FOLHA:
CSA-BSJ-12S-2023-BAS-ARQ-FAC-R00

NÚMERO DO PROJETO:
00

ARQUITETURA