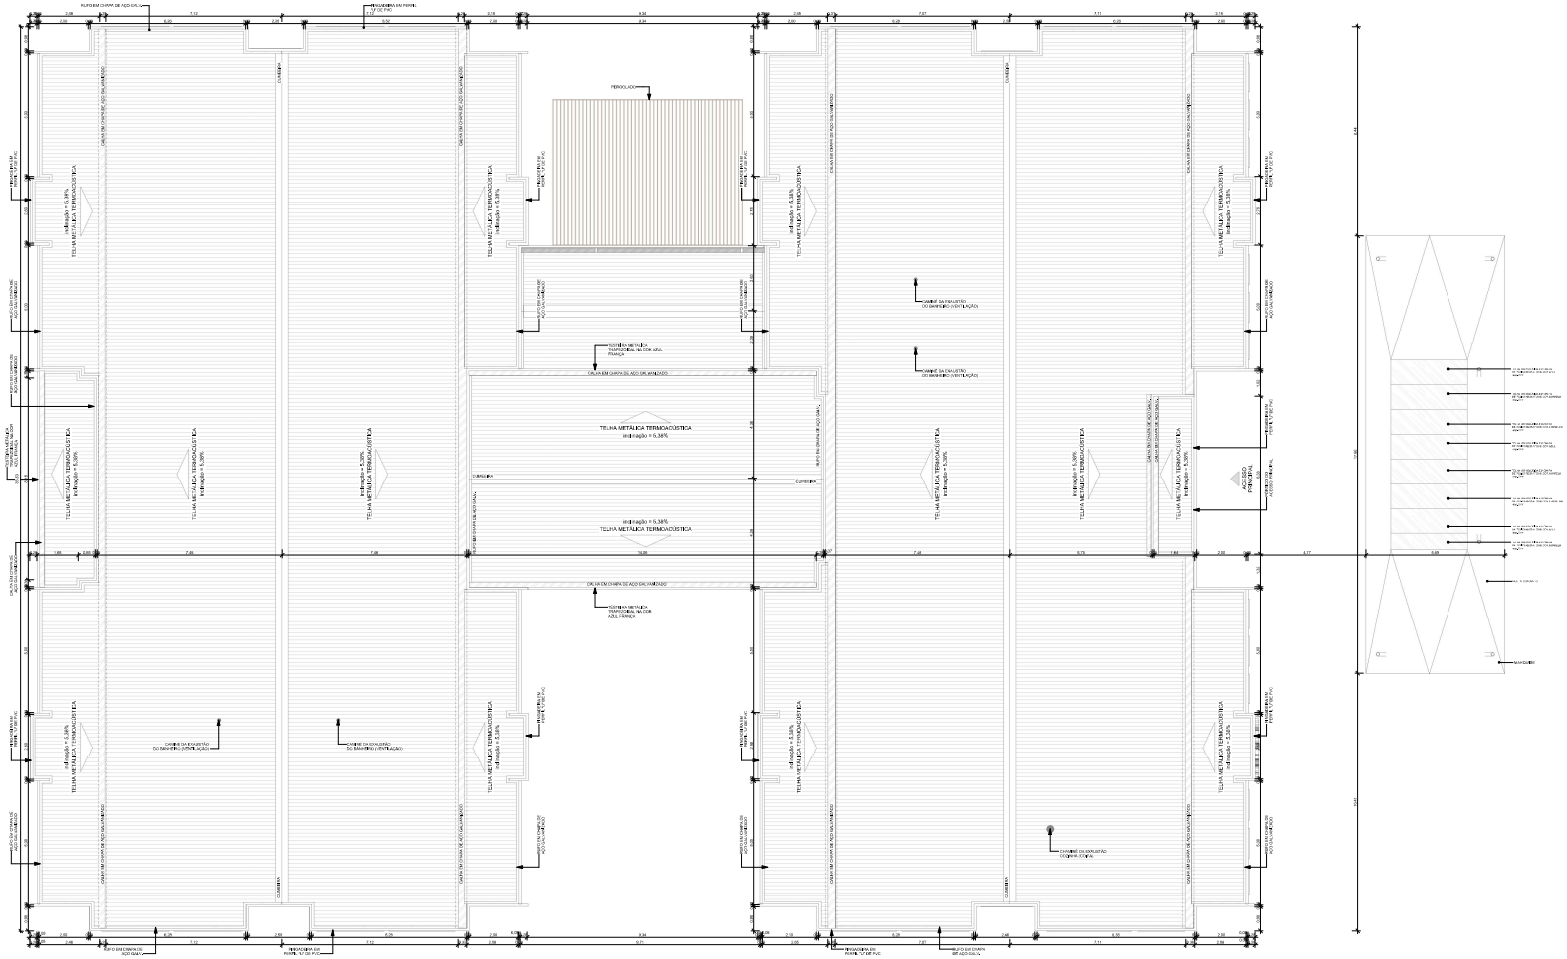

1 PLANTA DE COBERTA
1 : 75

LEGENDA DE SÍMBOLOS:

INDICAÇÃO NORTE EM PLANTA E SUBSOLO/S	INDICAÇÃO DE NORTE
INDICAÇÃO DE CORTES	ESPECIFICAÇÕES DE MATERIAIS
INDICAÇÃO DE FACHADAS	Indicação de janelas e portas

NOTAS

- UNIDADES EM MILÍMETROS.
- EM CASO DE CONFLITO DE INFORMAÇÕES ENTRE PROJETOS, CONSIDERAR O PROJETO DA DISCIPLINA CORRESPONDENTE.
- AS VEDAÇÕES RESISTÊNCIA E PASSAGEM, REVELEM O RECORTE DO PVC NA PORÇÃO SUPERIOR DA ABERTURA A FIM DE DEIXAR A INSTALAÇÃO ADEQUADA DAS PORTAS.

REFERÊNCIA:
- PLANILHA DE QUANTITATIVOS.
- MEMORIAL DESCRITIVO E ESPECIFICAÇÕES TÉCNICAS

LEGENDA SISTEMA DE COBERTA

SÍMBOLO	DESCRIÇÃO	QUANTIDADE
	TELHA METÁLICA TERMOACÚSTICA TRAPEZOIDAL	1.452,36 m²
	CUMEEIRA	92,35 m
	PINGADEIRA DE PVC EM PERFIL "U"	295,46 m
	RUFO EM CHAPA DE AÇO GALVANIZADO	290,52 m
	CALHA EM CHAPA DE AÇO GALVANIZADO	198,46 m
	MARQUISE	198,46 m

APROVADO EM: / /

RESPONSAVEL TÉCNICO

PROPONENTE: PREFEITURA MUNICIPAL DE CASIMIRO DE ABREU CNPJ: 29.115.458/0001-78

RESP. TÉCNICO: SAMUEL MACHADO PEREIRA JUNIOR CAU / CREA: 2021100874 RJ

PROPRIETÁRIO: PREFEITURA MUNICIPAL DE CASIMIRO DE ABREU

OBRA: CONSTRUÇÃO DE CRECHE EM BARRA DE SÃO JOÃO

ENDEREÇO: BAIRRO CAMPO VERDE, BARRA DE SÃO JOÃO, CASIMIRO DE ABREU-RJ

CONTEÚDO: PLANTA DE COBERTA; LEGENDAS; NOTAS.

ESCALA: 1/75

FOLHA: 04/08

ANO DO PROJETO: 2023

NOMENCLATURA DA FOLHA: CSA-BSJ-CT1-2023-BAS-ARQ-COB-R00

NÚMERO DA REVISÃO: 00

ARQUITETURA